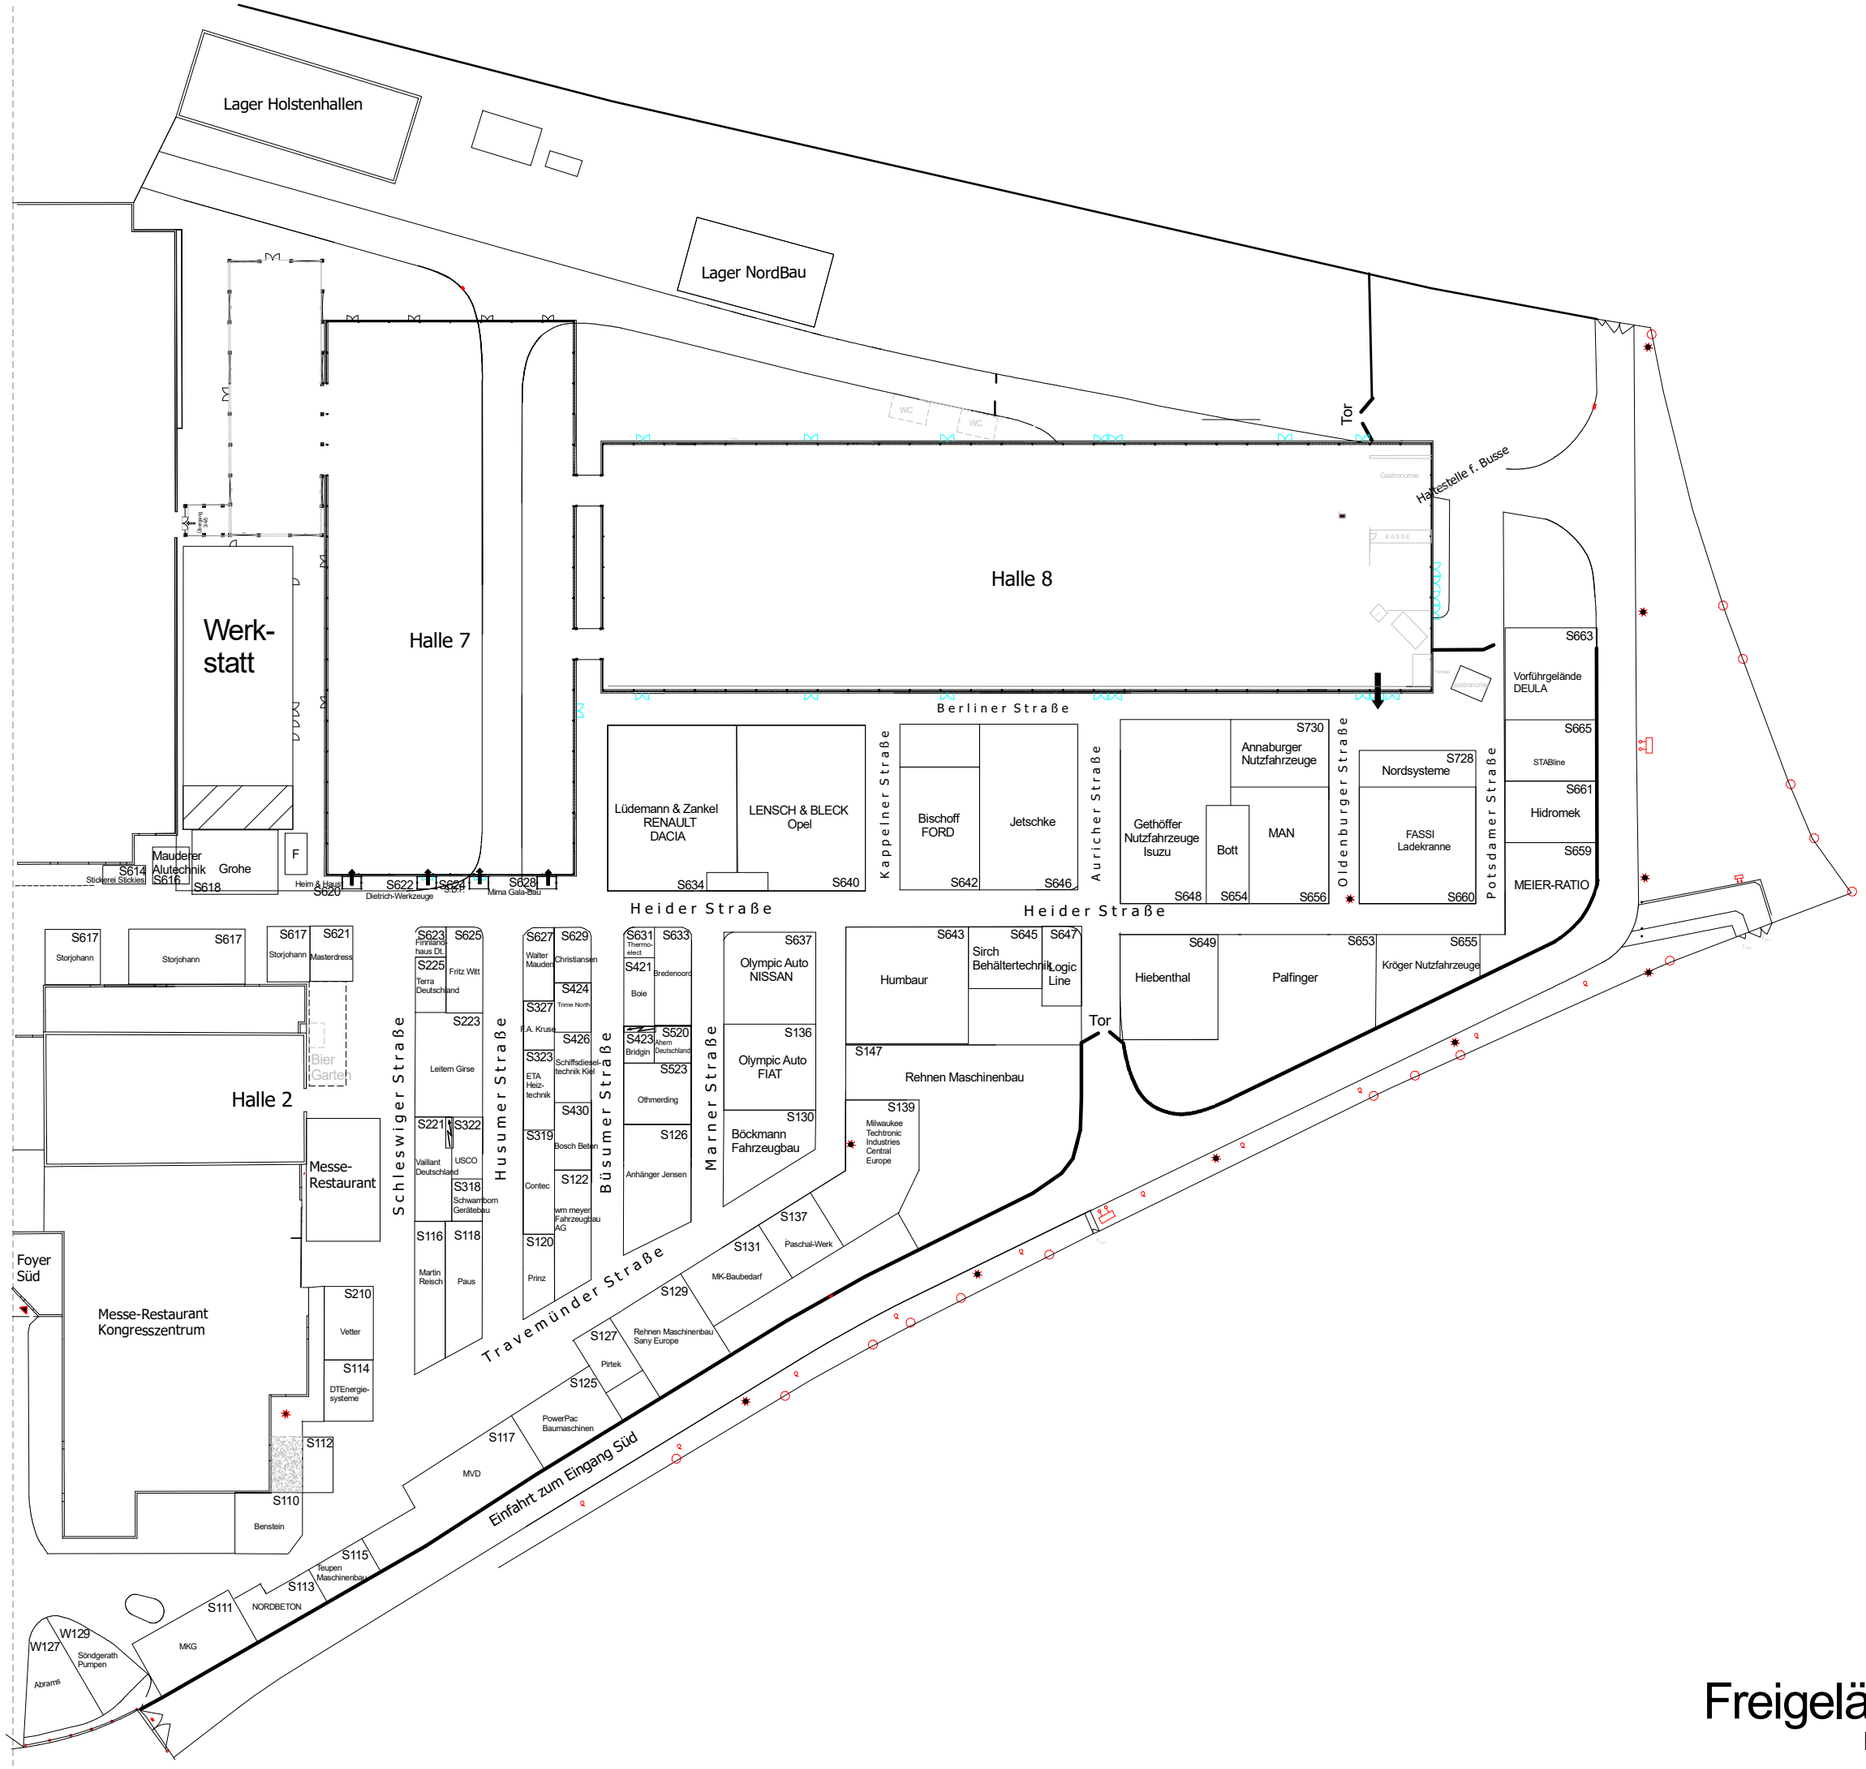

Freigelände Süd

Maßstab 1:1.000